


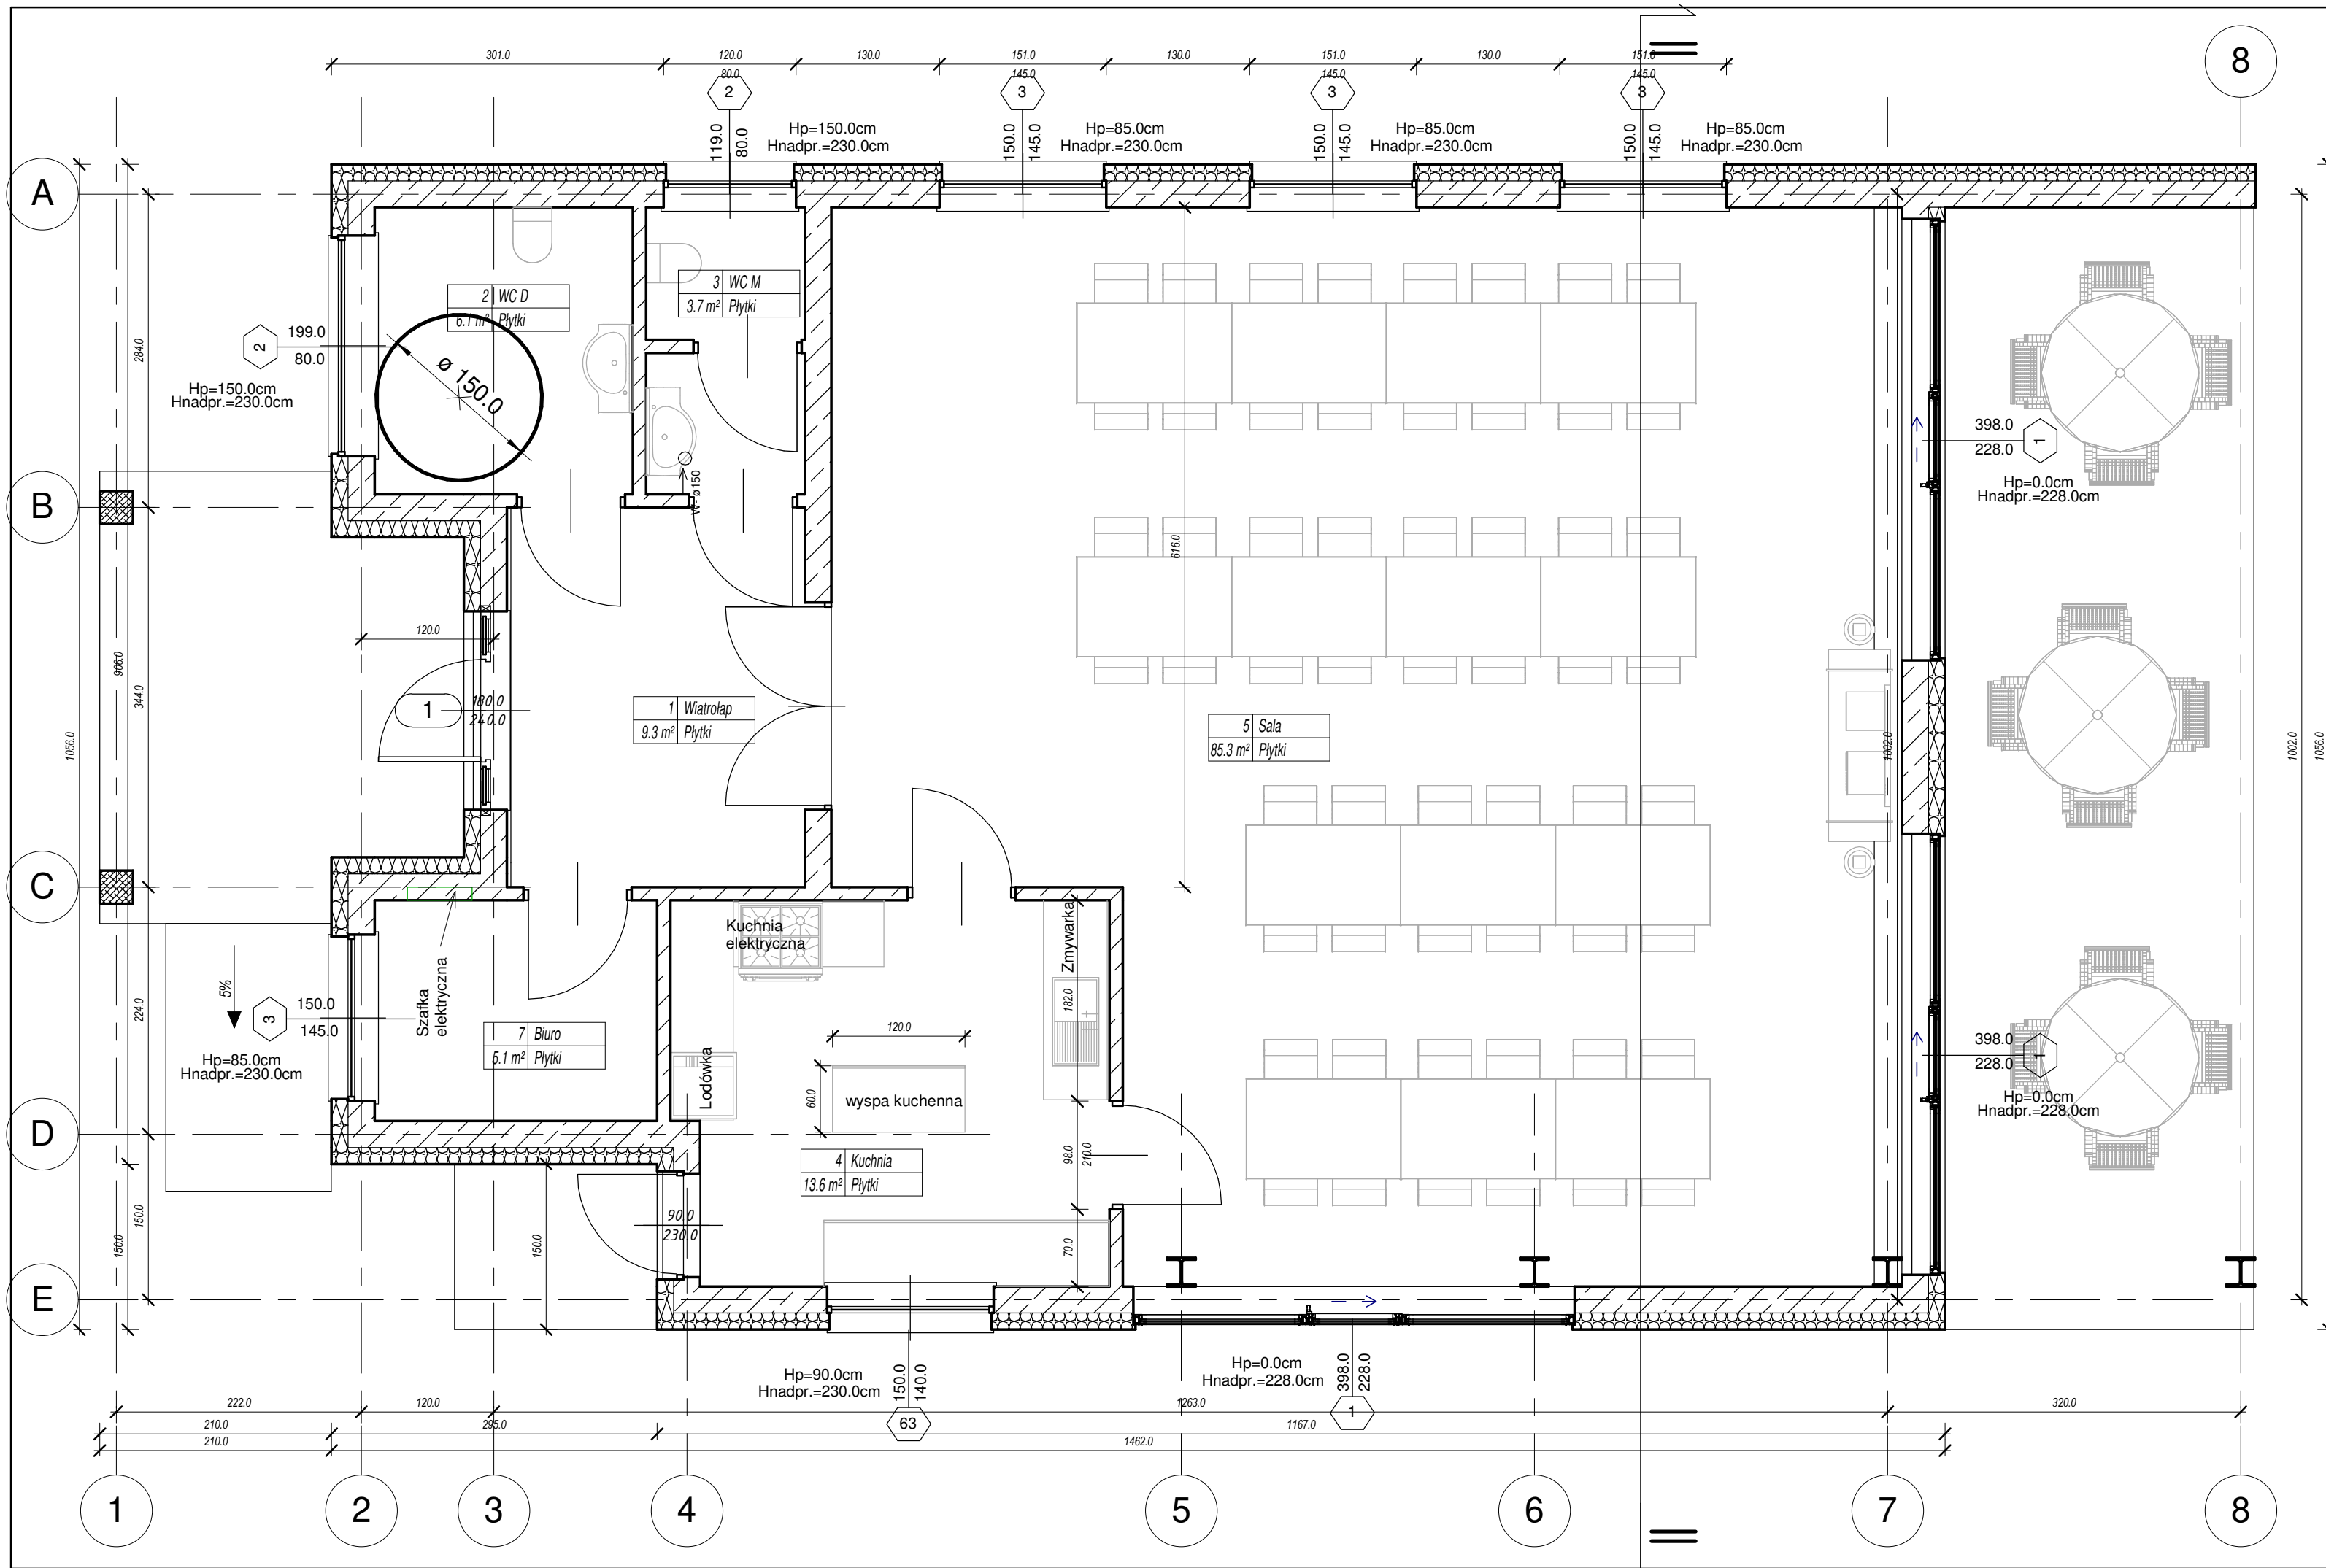

Zestawienie Parter			
Numer	Nazwa	Powierzchnia	Wykończeni e posadzki
1	Wiatrolap	9.3 m ²	Płytki
2	WC D	6.1 m ²	Płytki
3	WC M	3.7 m ²	Płytki
4	Kuchnia	13.6 m ²	Płytki
5	Sala	85.3 m ²	Płytki
7	Biuro	5.1 m ²	Płytki
		123.1 m ²	

1 Parter

1 : 50

INWESTYCJA:	Budynek świetlicy wiejskiej w Zielonej Górze- Barcikowice dz. 131/2		
ADRES:	Zielona Góra Barcikowice dz. nr 65/2		
INWESTOR:	Urząd Miasta Zielona Góra ul. Podgórna 22 65-424 Zielona Góra		
JEDNOSTKA PROJEKTOWA:	PROJEKTOWANIE I NADZÓR mgr inż. Mariusz Świątek ul. Śliwa 2, 65-128 Zielona Góra 603 61 98 56 mariusz.swiatek2525@gmail.com www.eln.zgora.pl		
PROJEKTANT Architektura:	mgr inż. arch. Ewelina Owoc-Nowaczyńska upr. nr 81/LUOKK/2016		
PROJEKTANT Konstrukcja:	mgr inż. Mariusz Świątek upr. bud. nr 32/05/ZG		
OPRACOWANIE Konstrukcja:	mgr inż. Natalia Hass		
RYSUNEK:	Rzut Parteru		
ETAP/BRANŻA:			
SKALA:	1 : 50	Nr RYS.	PB-A2
DATA:	2019-06-18	Nr projektu:	175